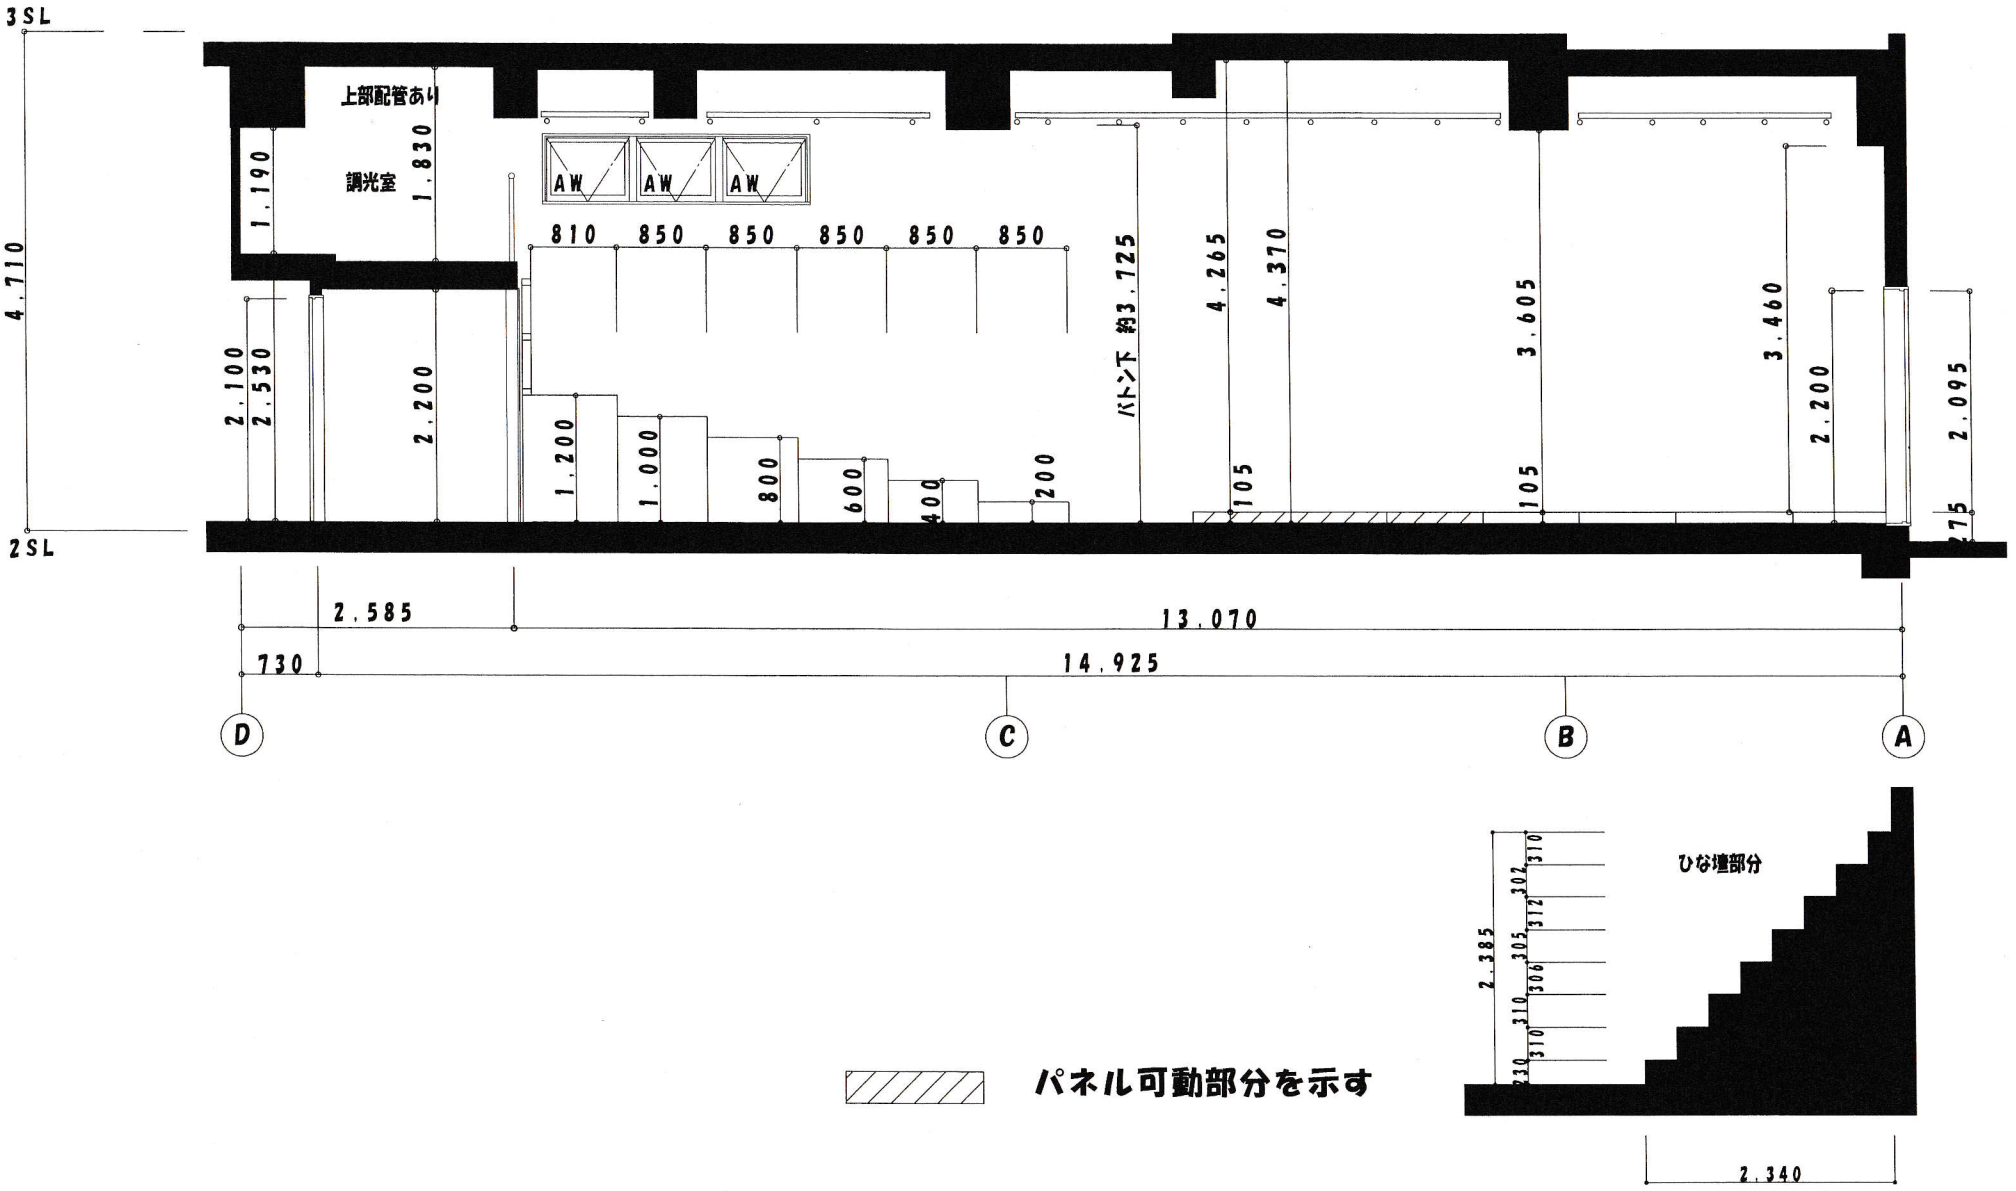

シアター風姿花伝　2階断面図